

IE-12-2007926 Miřetice CR_1012 rekonstrukce nn

Holčí

Řešeno stavbou IE-12-2007904.



E_GR_0317

Řešeno stavbou IE-12-2007904.

Řešeno stavbou IE-12-2007926.

Rozdělovací bod staveb.

E_CR_0504

MIŘETICE

demontované
kabely

Řešeno stavbou IE-12-2007926.

Řešeno stavbou IE-12-2007767.

CR_1012
Miřetice-OBEC

4T CR_1441
Miřetice-U ZD

0 30 60 120 180 240 metry

9,0 m/3 kN

6T 10,5 m/10 kN

3x35 AlFe

10,5 m/3 kN

2 10,5 m/3 kN

10,5 m/Nezjištěno

US_CR_1012

12 9,0 m/3 kN

13 10,5 m/3 kN

14 9,0 m/3 kN

15 12,0 m/3 kN


4.6.2018



Řešeno stavbou IE-12-2007926.

Řešeno stavbou IE-12-2007904.

*demontované
zařízení*

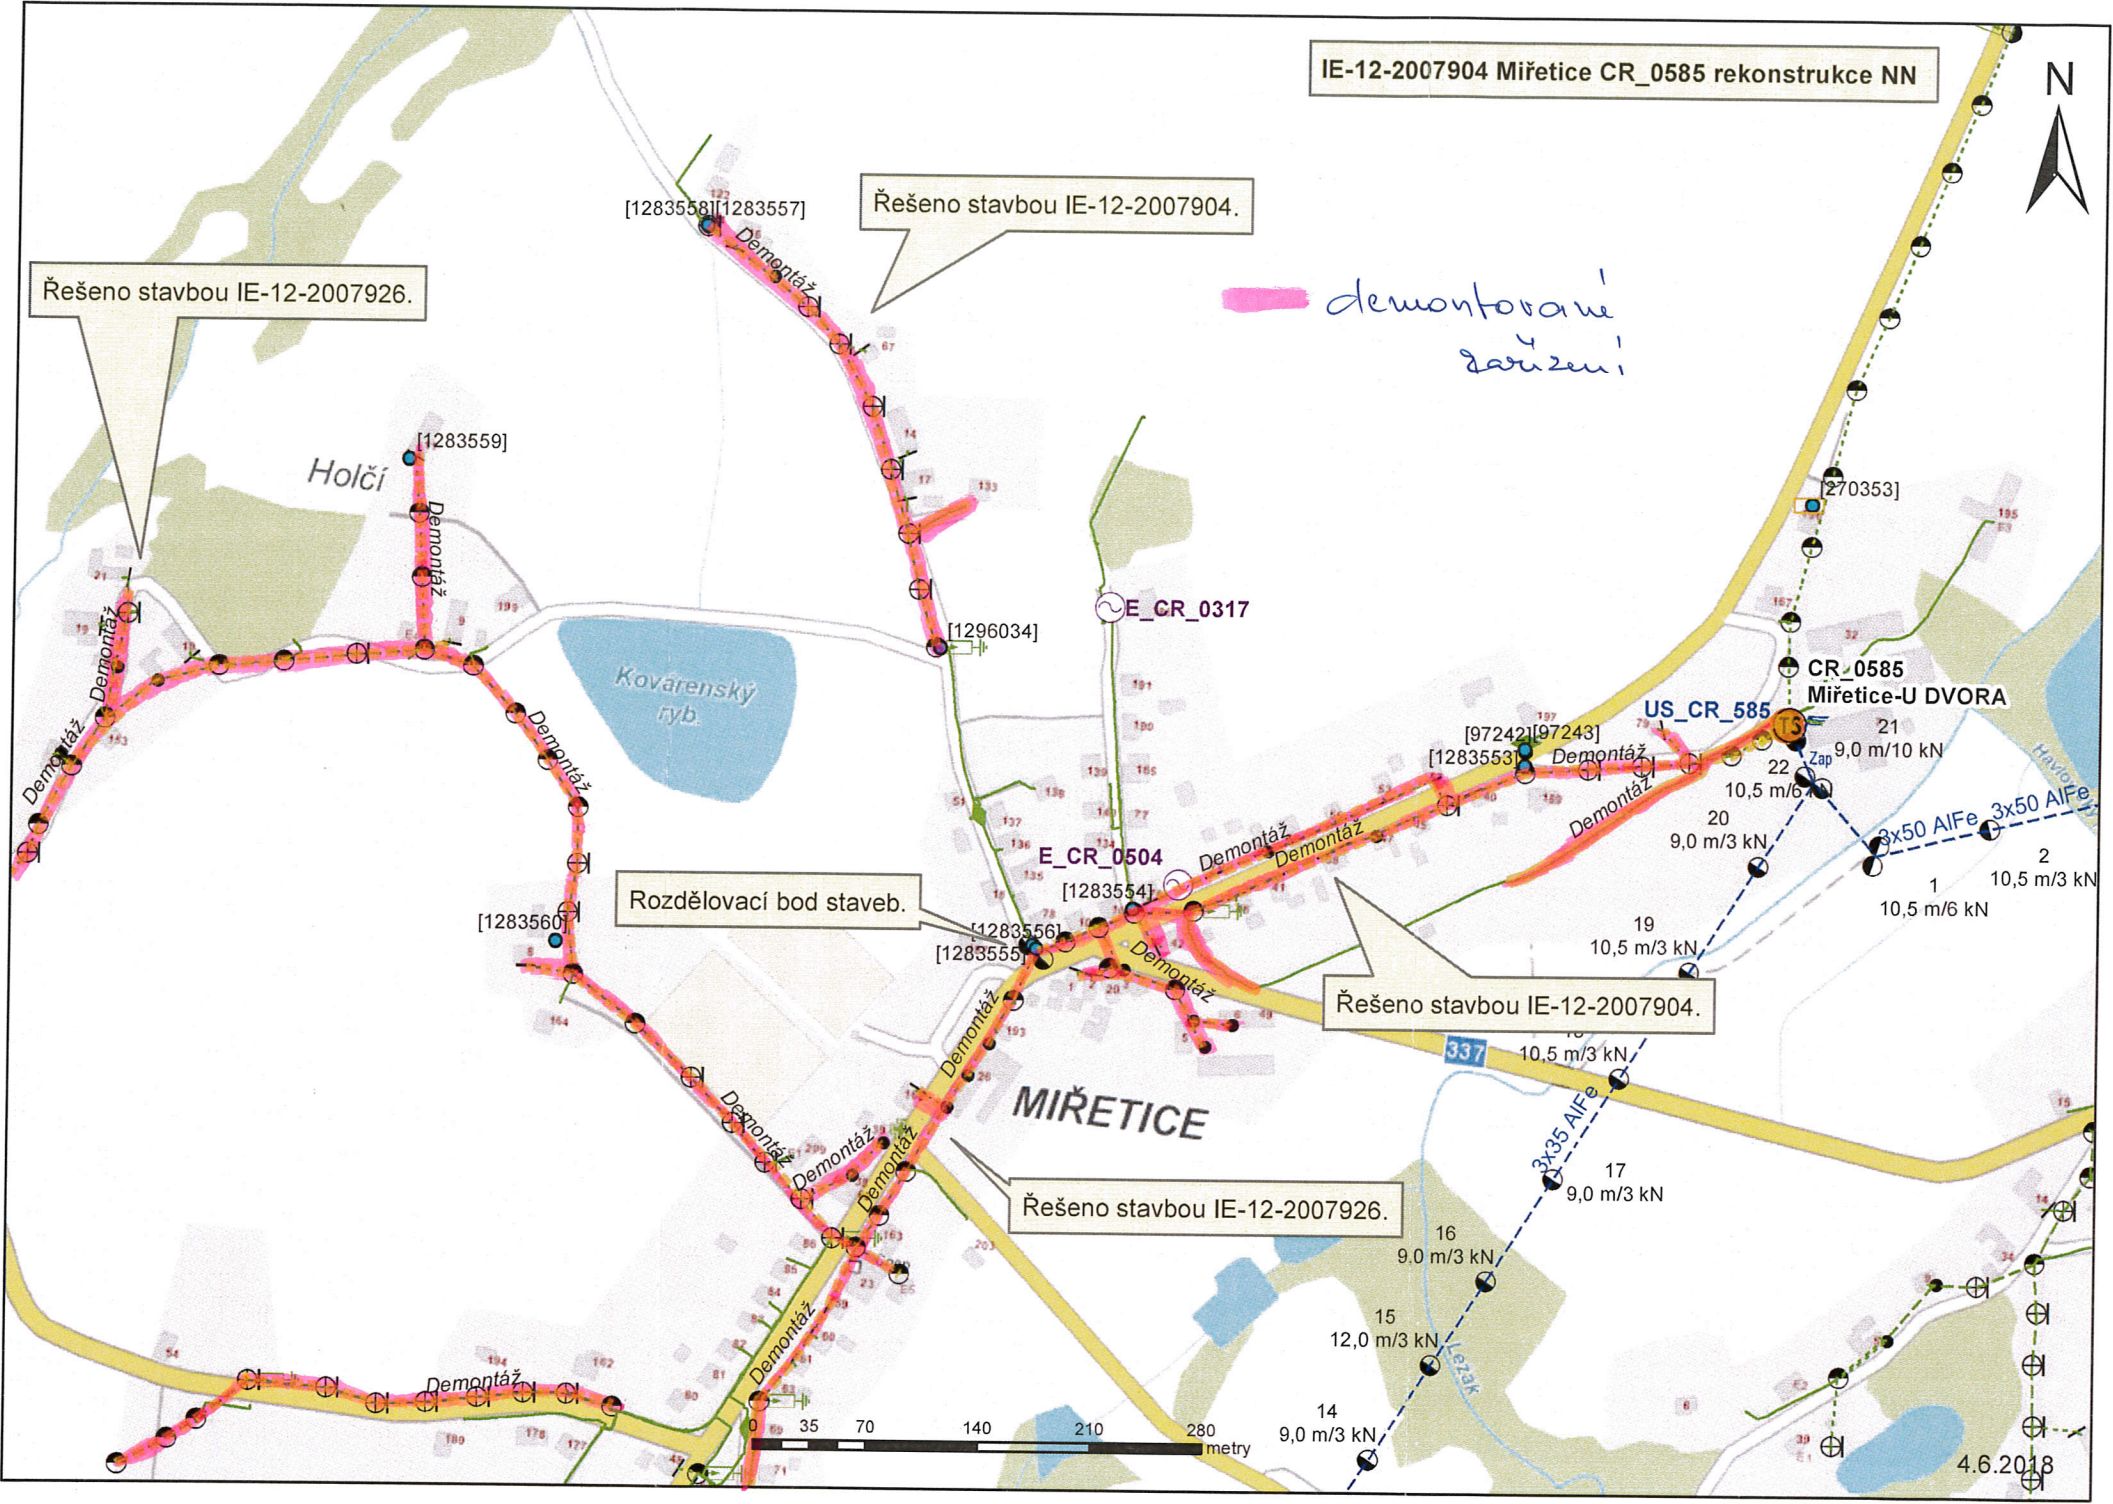

Rozdělovací bod staveb.

Řešeno stavbou IE-12-2007904.

Řešeno stavbou IE-12-2007926.



4.6.2018