



PODÉLNÝ ŘEZ 1:25

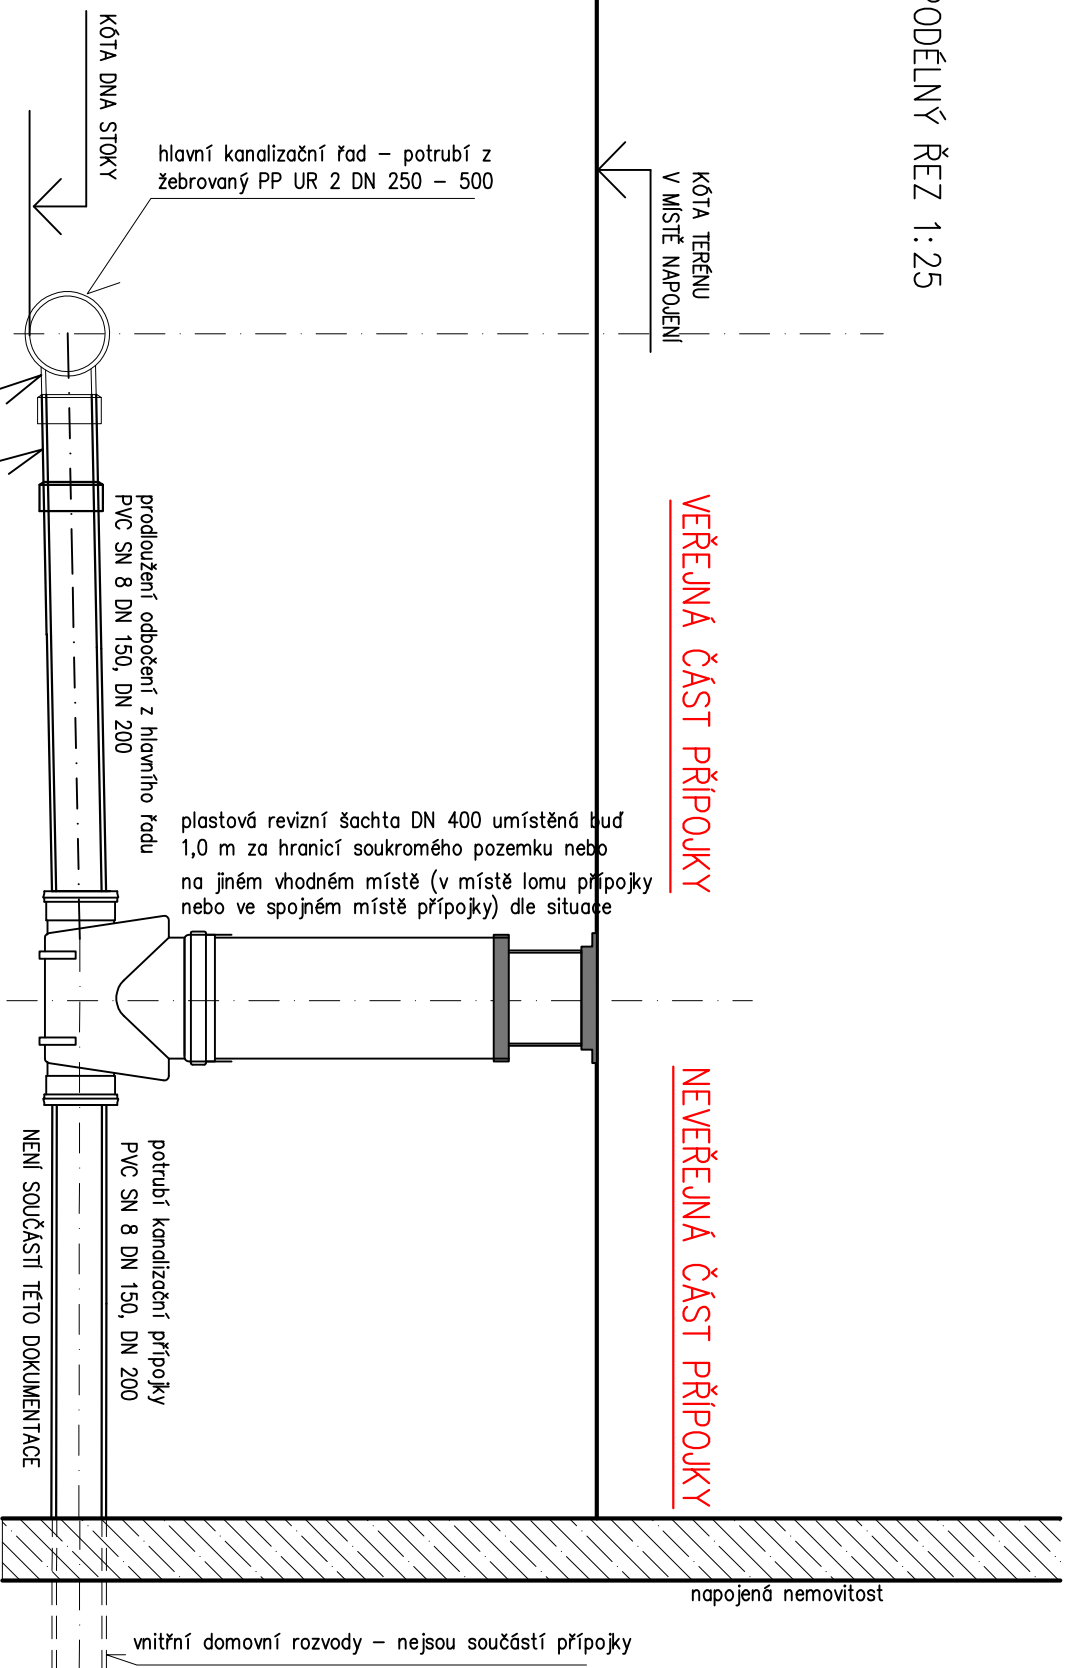

vnitřní domovní rozvody - nejsou součástí přípojky

PŮDORYS 1:25

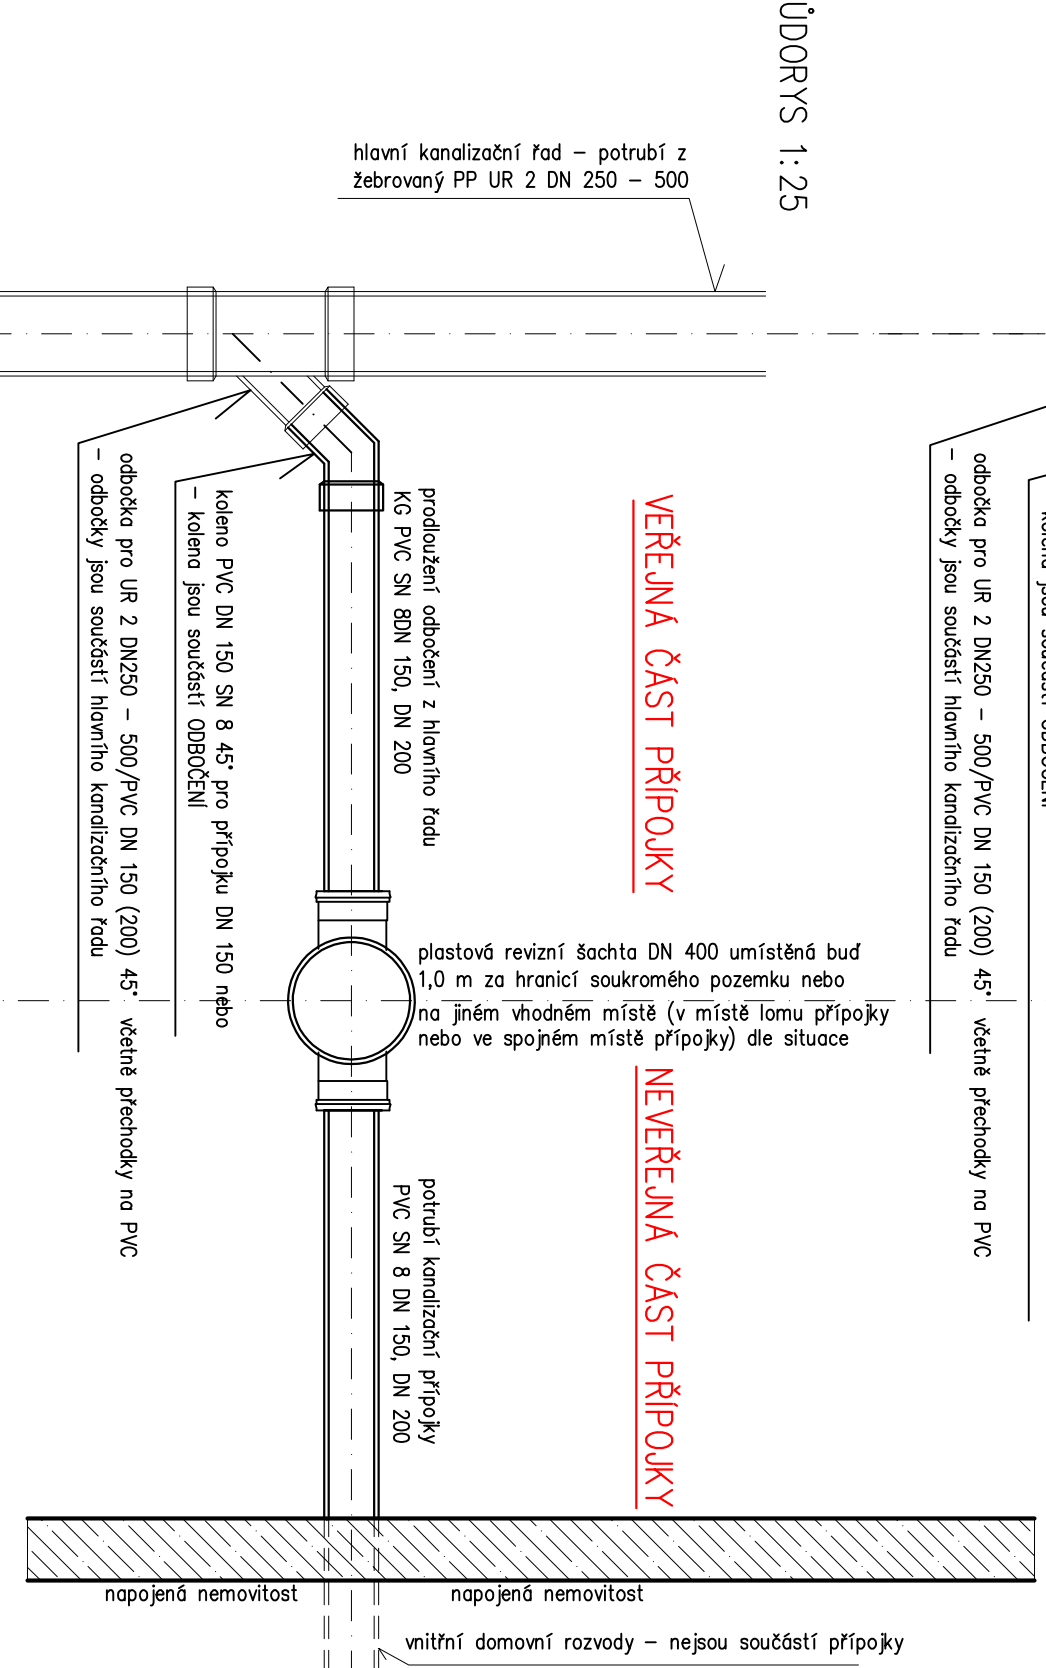

vnitřní domovní rozvody - nejsou součástí přípojky

POZNAMKA:

1. Napojení na stávající rozvody dle majitele nemovitosti.
2. Sestava šachty bude upřesněna při stavbě dle skutečné hloubky přípojky.
3. Materiál potrubí a DN dle projektu Bude se jednat o PVC SN 8 DN 150, DN 200.
4. Trasu domovní přípojky je vhodné volit příjmu, co nejkratší a v jednotném spádu.
5. Na revizních šachtách jsou navrženy poklopy. V případě nepojízdných se jedná o poklopy s třídou zatížení A15 (nosnost 1,5 t), v případě pojízdných poklopů se jedná o třídu D400 (nosnost 40 t).
6. Do přípojky se nesmí vypouštět odpadní vody ze septiku nebo DČOV. DČOV či septik se musí vyřadit, obsah septiku se vyčerpá a prostor se zasype nezávadným materiálem (písek, štěrk) nebo zůstane septik využit pro jiný účel (např pro zadržování dešťových vod určených k závlivce)
7. Je zakázáno do splaškové kanalizace vypouštět dešťové a drenážní vody!
8. Pro kanalizační přípojku DN 150 je minimální sklon 2%, pro DN 200 je min. sklon 1%

Zodpovědný projektant	Vypracoval	Technická kontrola	MULTIAQUA s.r.o. VEVERKOVA 1343 500 02 HRADEC KRÁLOVÉ
Ing. Lubor Dříteš	Ing. Lubor Dříteš	Jiří Myslík, DiS.	multi a Qua
Kraj: Pardubický	Obec: Mířetice		ICO: 60113111 DIČ: CZ 60113111
Investor: Obec Mířetice			TEL: +420 498 500 227 FAX: +420 498 500 320
Splašková kanalizace a ČOV Mířetice		Stupeň	DPS
S0 02 Prodloužení odbočení z hlavních kanalizačních řadů		Datum	prosinec 2016
Projektová dokumentace pro provádění stavby		Zakázkové číslo	M16/072
Vzorový výkres prodloužení odbočení z hlavního řadu		Formát	2 x A4
		Měřítko:	Číslo přílohy: 1:25 D.1.02.1.b.02
Předložená dokumentace je duševním vlastnictvím firmy Multiaqua s.r.o., Hradec Králové			