



NÁVRH DIO

DETAIL DZ

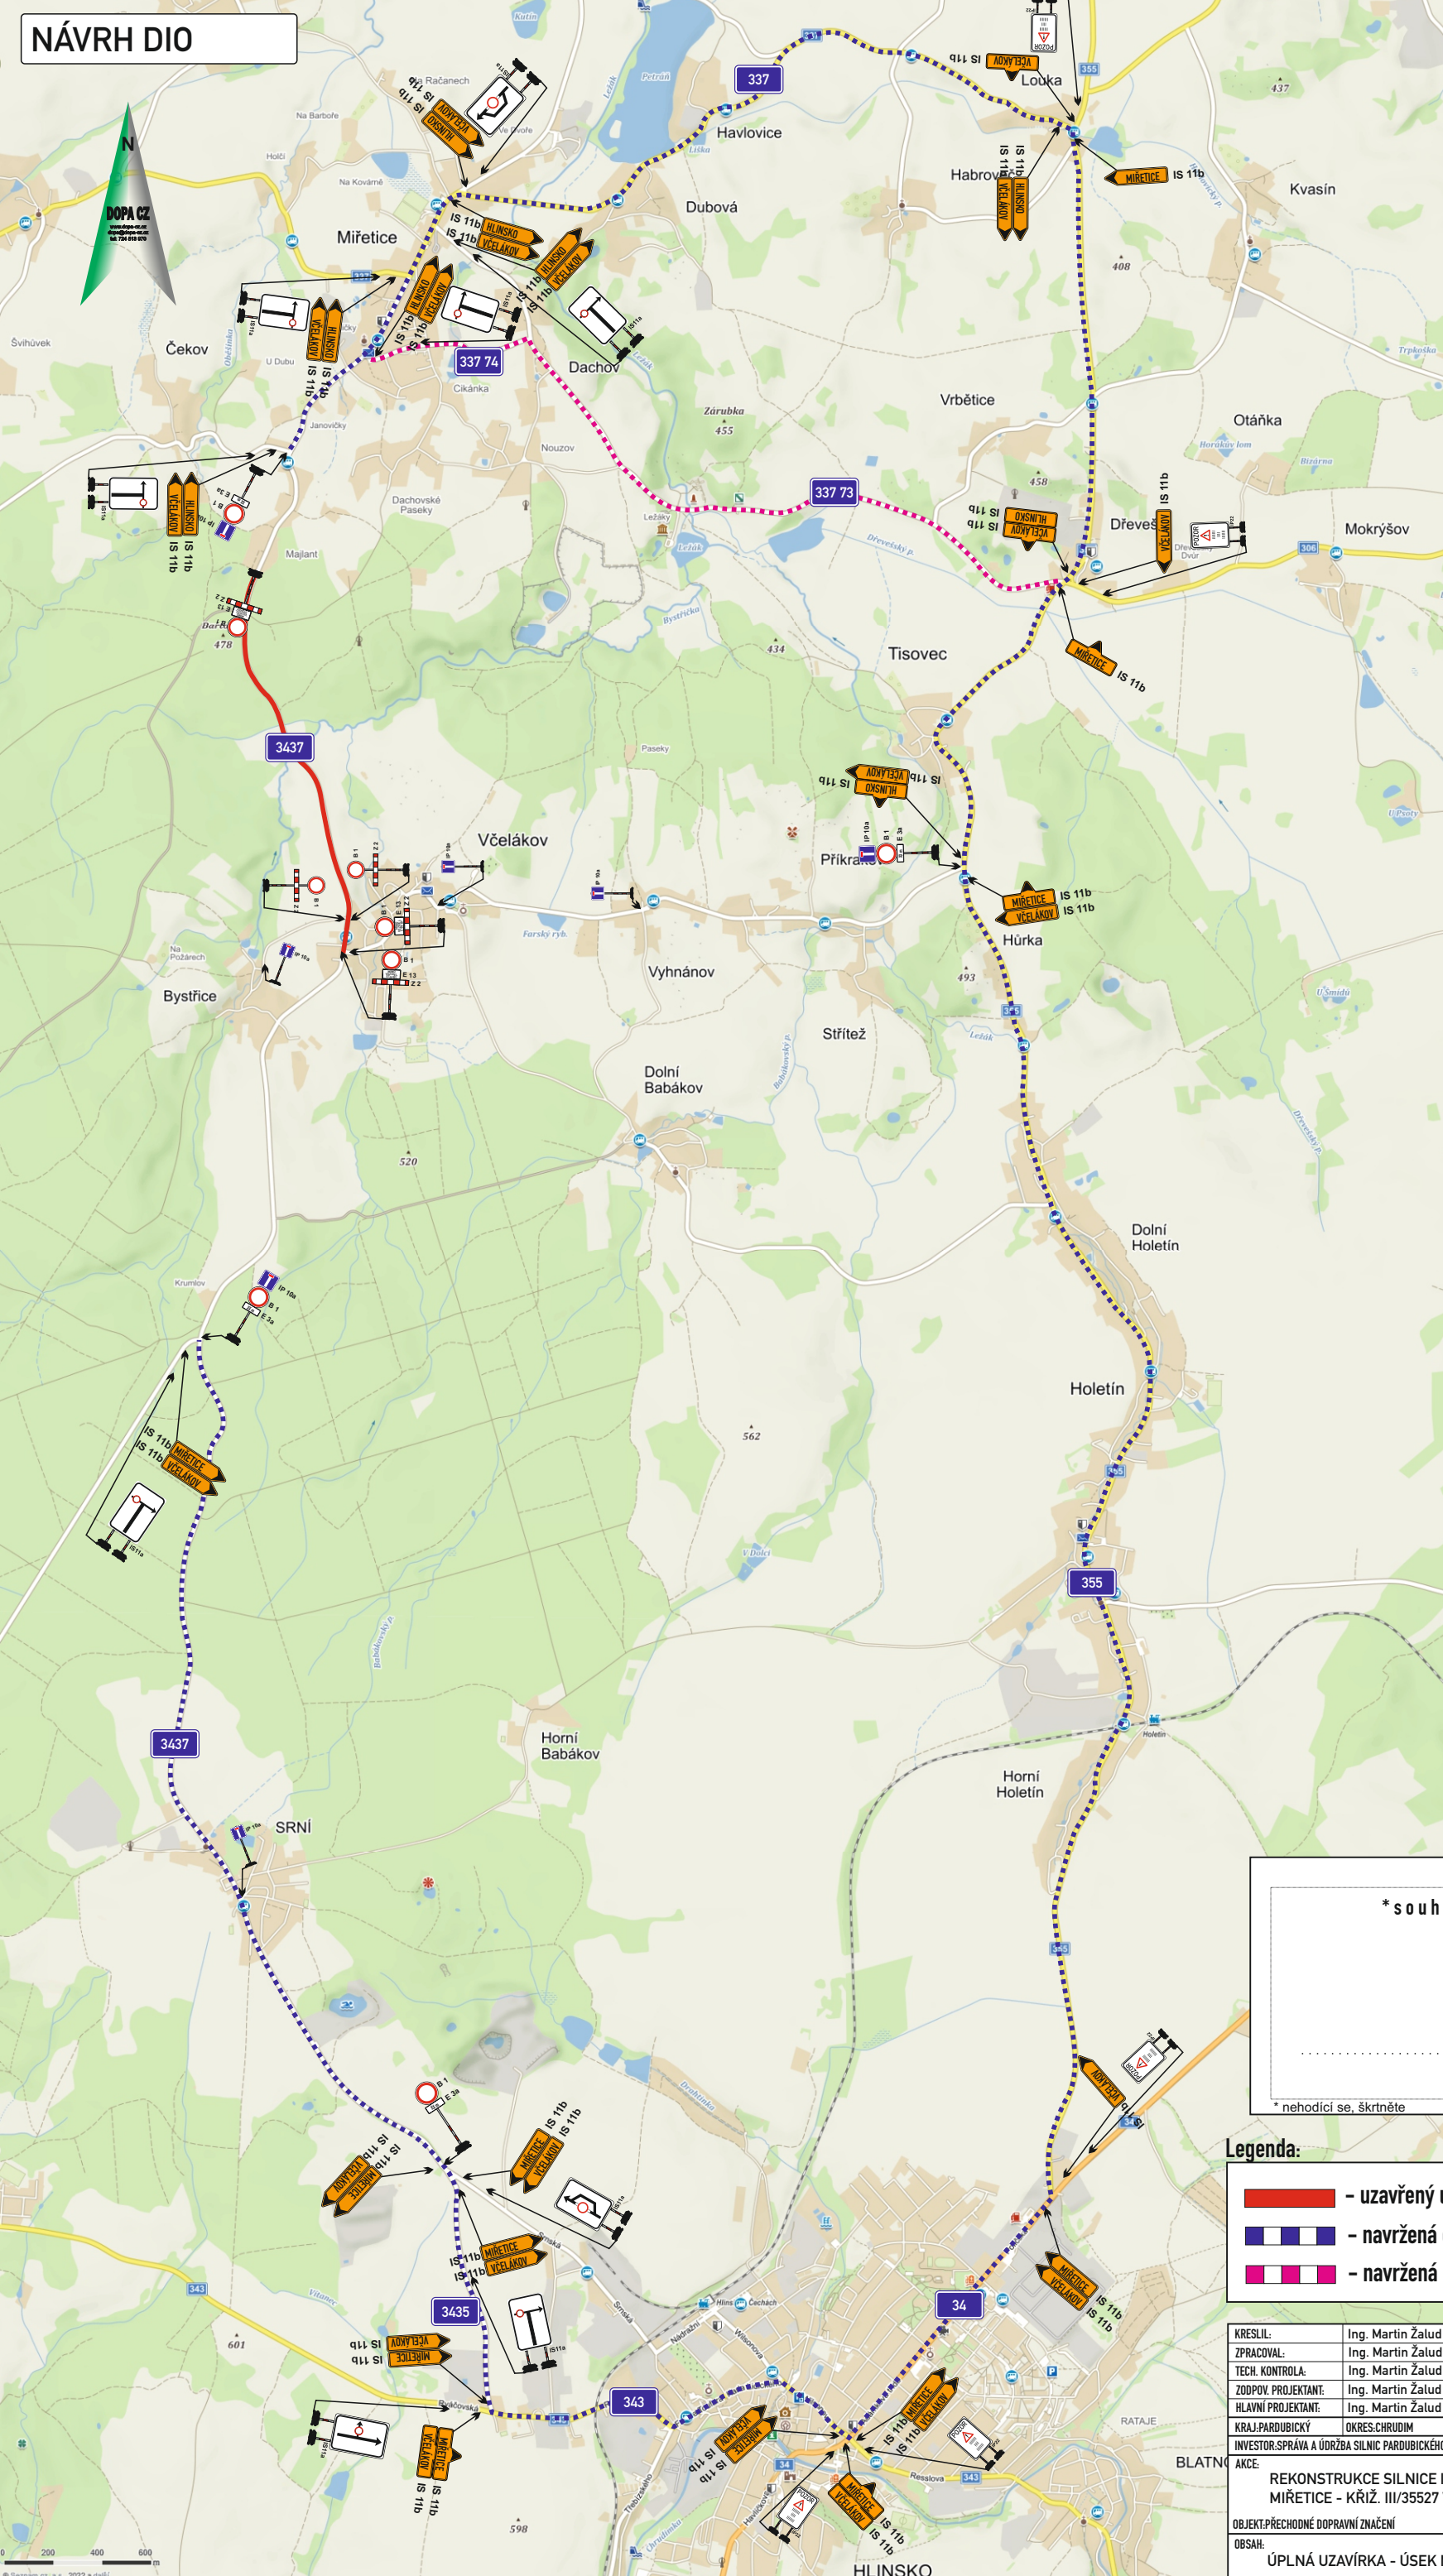

IP22

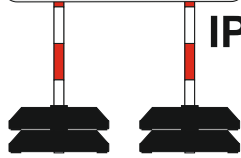

Vyjádření účastníka řízení:

*souhlasíme - nesouhlasíme

.....

razítko, podpis

* nehodící se, škrtněte

- Legenda:
- uzavřený úsek komunikace
 - navržená objízdná trasa
 - navržená objízdná trasa pro BUS

KRESLIL:	Ing. Martin Žalud		DOPA CZ	
ZPRACOVAL:	Ing. Martin Žalud		www.dopa-cz.cz dopa@dopa-cz.cz	
TECH. KONTROLA:	Ing. Martin Žalud		tel: 724 513 970	
ZODPOV. PROJEKTANT:	Ing. Martin Žalud			
HLAVNÍ PROJEKTANT:	Ing. Martin Žalud			
KRAJ: PARDUBICKÝ	OKRES: CHRUUDIM	OBECE: MĚŘETICE - VČELÁKOV	STUPĚŇ:	REALIZAČNÍ
INVESTOR: SPRÁVA A ÚDRŽBA SILNIC PARDUBICKÉHO KRAJE			ZAKÁZKA ČÍSLO:	D 22103
AKCE:	REKONSTRUKCE SILNICE III/3437 MĚŘETICE - KŘIŽ. III/35527 VČELÁKOV		ARCHIVNÍ ČÍSLO:	
OBJEKT: PŘECHODNÉ DOPRAVNÍ ZNAČENÍ			DATUM:	07/2022
OBSAH:	ÚPLNÁ UZÁVÍRKA - ÚSEK MAJLANT - VČELÁKOV		FORMÁT:	A 3
			MĚŘÍTKO:	--
			ČÍSLO SOUPRAVY:	A
			ČÍSLO PŘÍLOHY:	1