


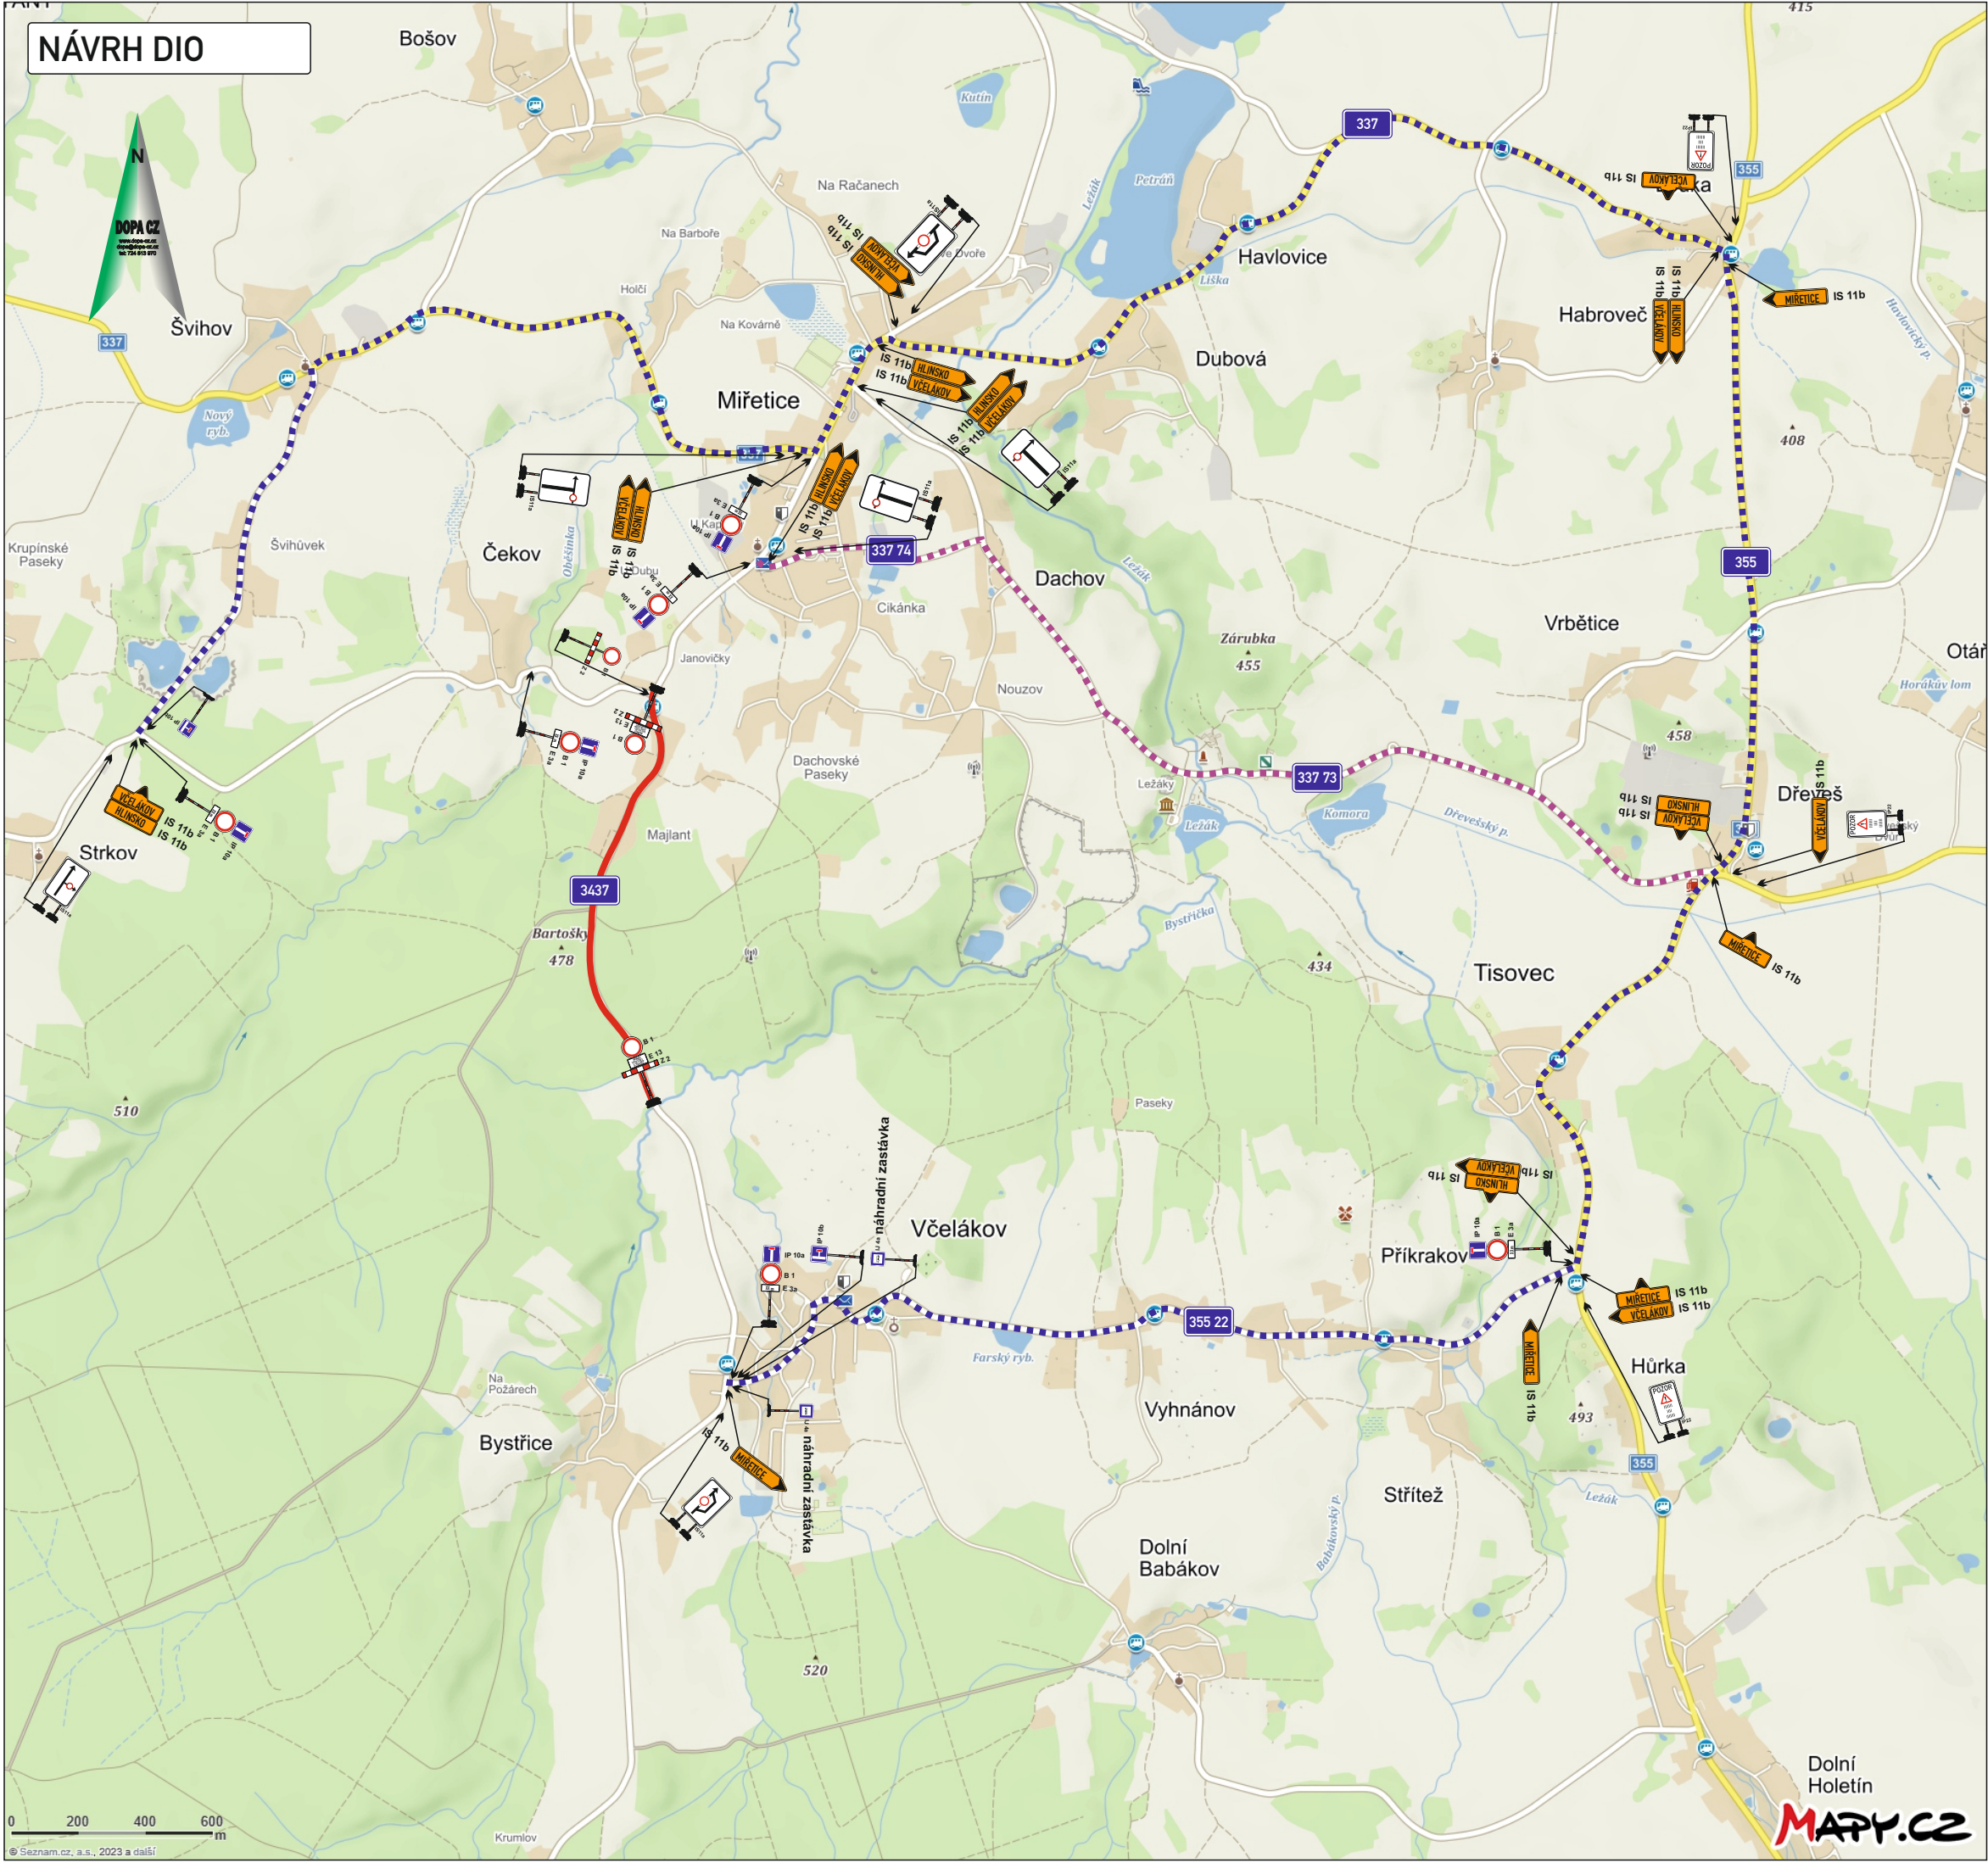

Vyjádření účastníka řízení:

*souhlasíme - nesouhlasíme

.....

razítko, podpis

* nehodící se, škrtněte

- Legenda:
- uzavřený úsek komunikace
 - navržená objízdná trasa
 - navržená objízdná trasa pro BUS

KRESLIL:	Ing. Martin Žalud				
ZPRACOVAL:	Ing. Martin Žalud				
TECH. KONTROLA:	Ing. Martin Žalud				
ZODPOV. PROJEKTANT:	Ing. Martin Žalud				
HLAVNÍ PROJEKTANT:	Ing. Martin Žalud				
KRAJ: PAROUICKÝ	OKRES: CHRUDIM	OBECE: MIŘETICE-VČELÁKOV	STUPEŇ:	REALIZAČNÍ	
INVESTOR: SPRÁVA A ÚDRŽBA SILNIC PAROUICKÉHO KRAJE			ZAKÁZKA ČÍSLO:	D 223019	
AKCE:	REKONSTRUKCE SILNICE III/3437 MIŘETICE - KŘIŽ. III/35527 VČELÁKOV		ARCHIVNÍ ČÍSLO:		
OBJEKT: PŘECHODNÉ DOPRAVNÍ ZNAČENÍ			DATUM:	02/2023	
OBSAH:	ÚPLNÁ UZAVÍRKA - SO 102.2		FORMÁT:	A 3	
			MĚŘÍTKO:	--	
			ČÍSLO SOUPRAVY:	A	
			ČÍSLO PŘÍLOHY:	1	