


ZODP.PROJEKTANT	KRESLIL	KONTROLOVAL	DZ Stavební s.r.o. www.dz-stavebni.cz dzs@dzstavebni.cz
KRAJ: Pardubický	Ing. Roman Michnek	Tomáš Pilař	
INVESTOR: Správa a údržba silnic Pardubického kraje	OBEC: Mířetice		
AKCE: Rekonstrukce silnice č. III/3437	FORMÁT: A4	MĚŘITKO: 1:1	
Mířetice - křiž. III/35522 Včelákov	DATUM: 24.4.2024	ZAKÁZKA: .	
Etapa II. v termínu od 1.7. 2024 do 20.9. 2024	Č.VÝKR.: .	PAPĚ Č: .	
OBSAH: Situace DIO - úplná uzavírka			

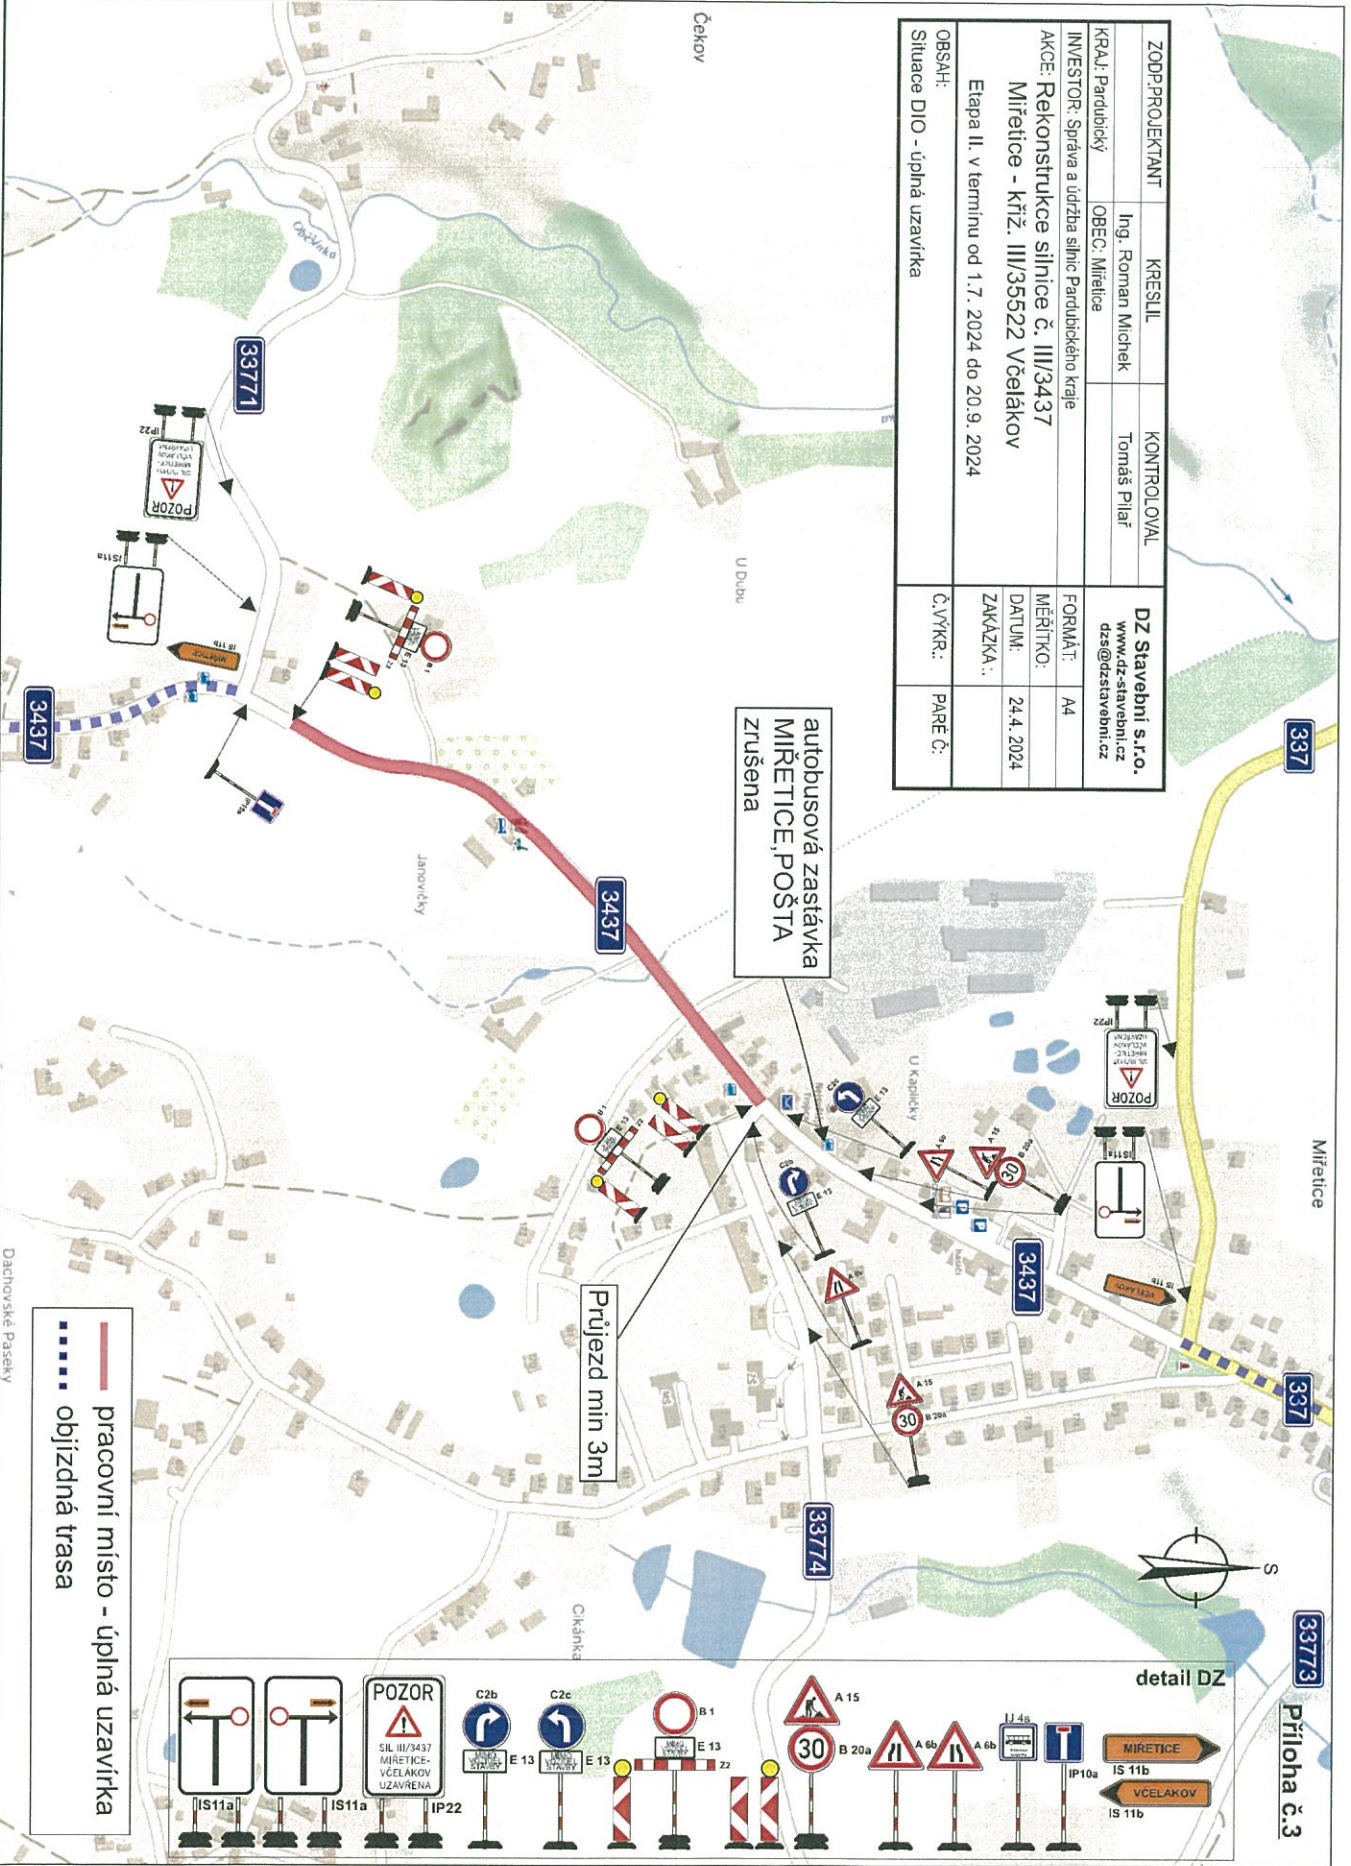

— pracovní místo - úplná uzavírka
- - - - - objízdná trasa

detail DZ

Příloha č.3

Darbovské Paseky

Čekov

U Dubu

Janoučkovy

U Kaplických

Okánka

337

33771

3437

3437

3437

33774

33773

Mířetice

Příloha č.3